



PLAN

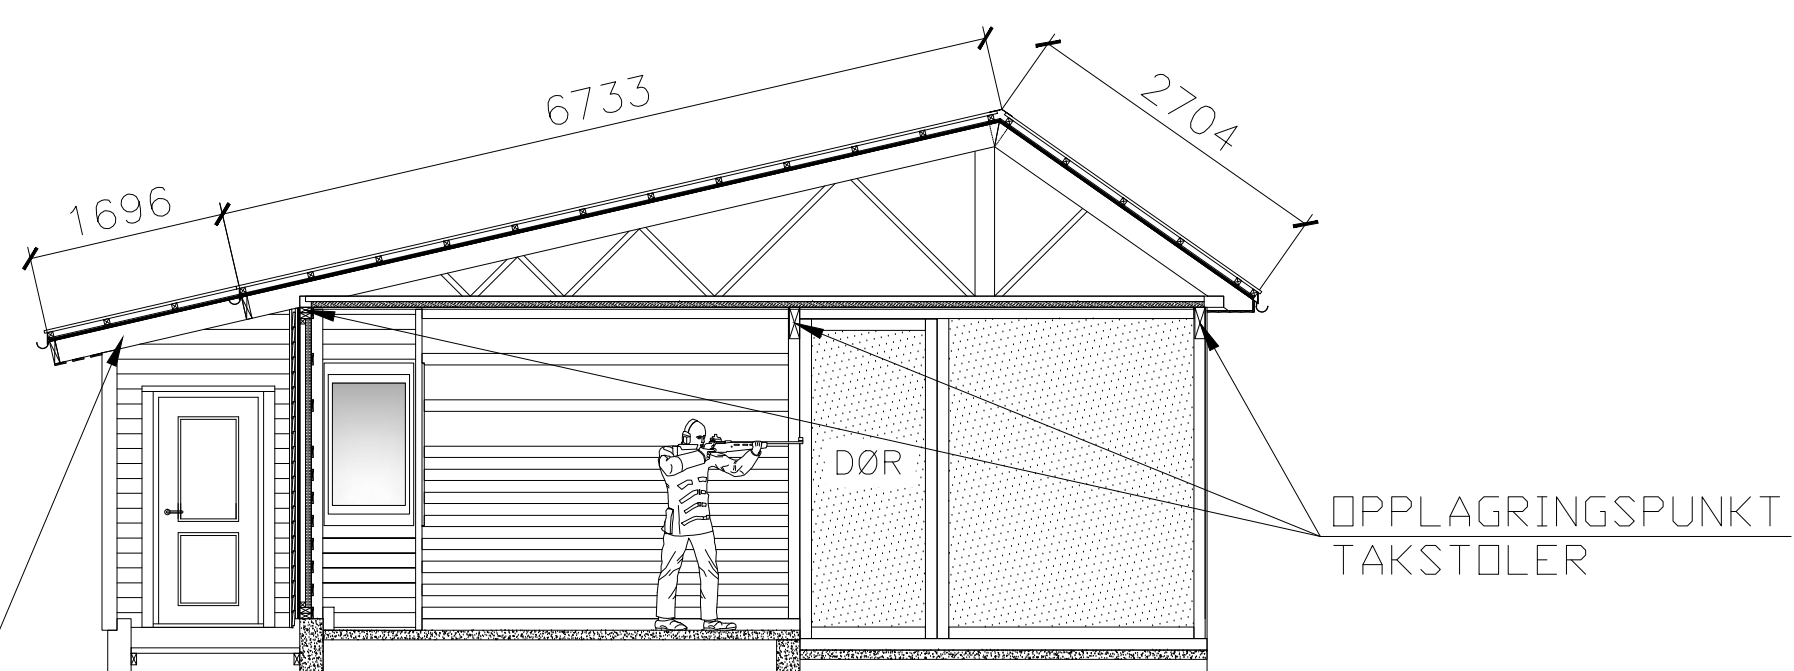

SNITT DFS 200 METER
STANDPlass SETT MOT ØST

A-A

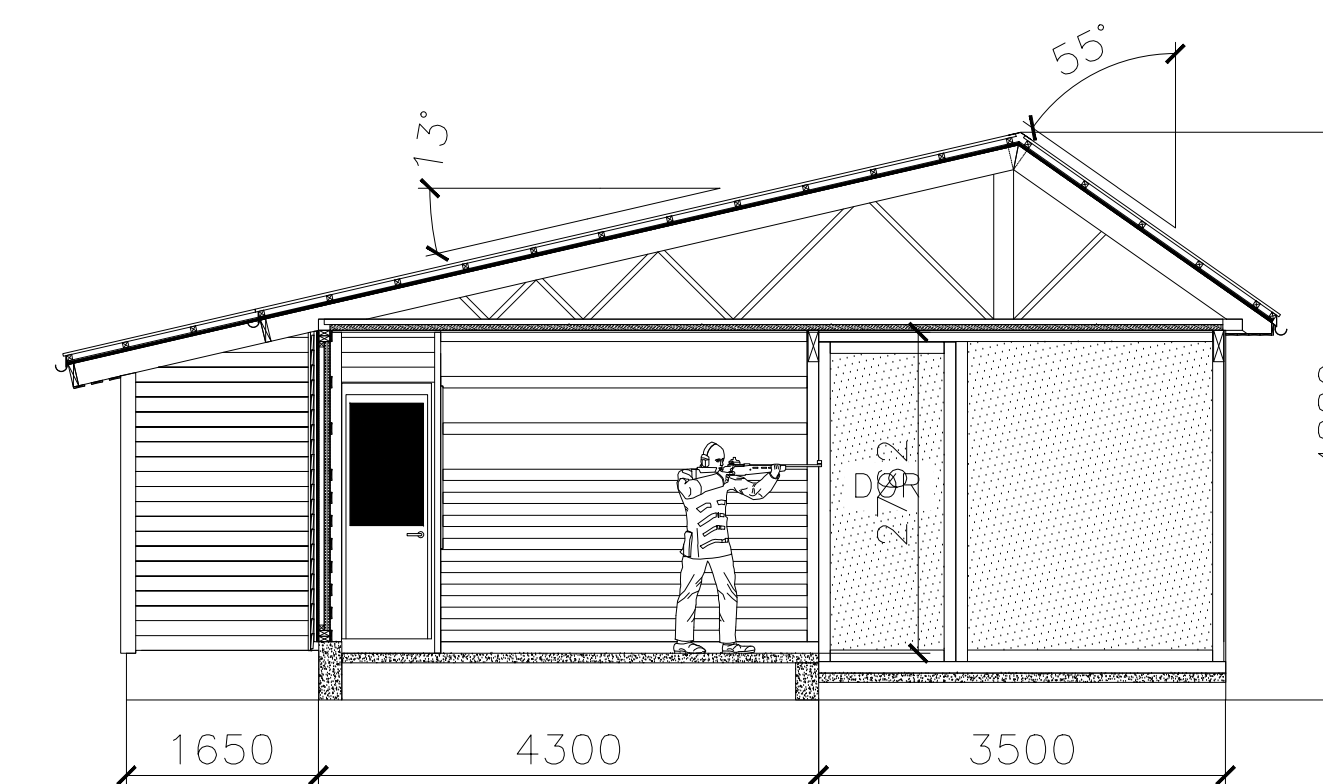

SNITT DFS 100 METER
STANDPlass SETT MOT ØST

B-B

Note:

Alle innvendige veggar og tak i standplass sone(A og B) lyddisolerast i henhold til krav i reguleringsplan.

I sone C brukast trepanel, gulvbelegg og takpanel egna for denne type rom.

Material liste og detalj av isolering/lyddemping på teikning nr.: 12-205-3-063 og 12-205-3-100

Tak over teknisk rom skjøtes på takstoler med overlapp, dimensjoner og takløsning lik som i takstoler.

Andre tegninger:
 Fasadene: 12-205-3-061
 Fundament plan, ringmur og betongplater: 12-205-3-062
 Plan skivearrangement/fundament: 12-205-3-Skisse2
 Material liste og detalj av isolering/lyddemping: 12-205-3-063
 Detaljinndeling av vegger/soner 'A', 'B' og 'C' vist på 12-205-3-100

INC ENGINEERING AS		SCALE 1:65
POSTBOK 294 6901 FLØRÅ 1LF 57 75 18 00 FAX 57 75 28 88	Made by/date RP/15.03.12	Client appr./date
Client GRØVSTØLEN AS	Title DFS 100/200 STANDPlass PLAN OG SNITT	
Rev. 0	Date 4.6.12	Description Ferdigstilt for utsending
By	Check	Appr. DA Client
Dok.no	12-205-1-060	Rev. 0
Draw.no		Sheet of