


UTSIKT MOT SKYTEANLEGG

UTSIKT MOT SKYTEANLEGG

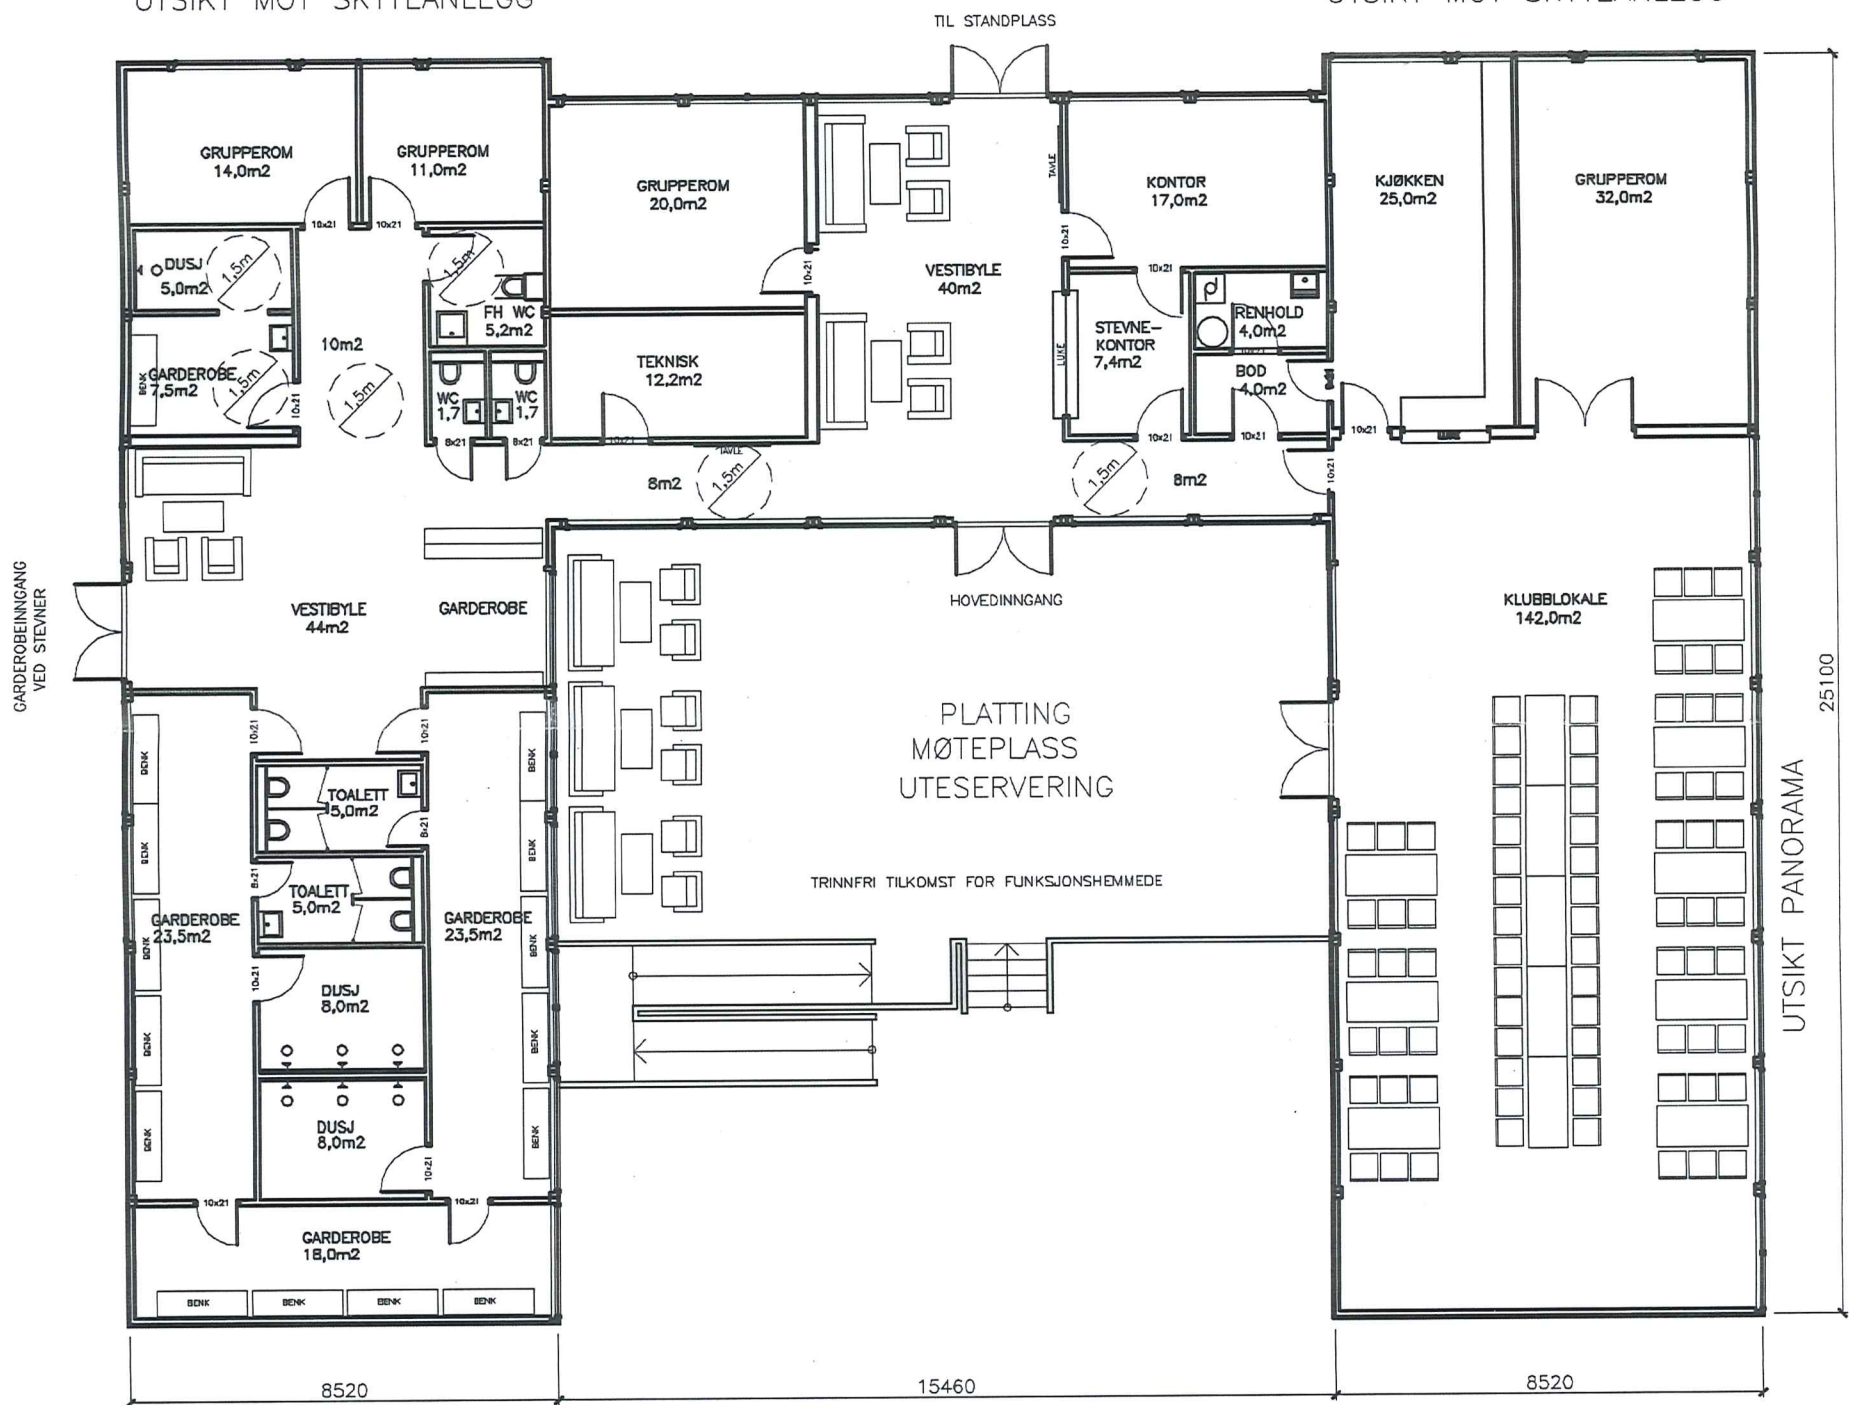

AKTIVITETSHUS PÅ GROVASTØLEN SKYTEANLEGG. FLORA KOMMUNE.

PLAN SKISSEPROSJEKT

DATO 21.10.2011. MÅLESTOKK 1:200 (A4)

SMLARKITEKT M.N.A.L. KJELL HAREIDE. 6900 FLORØ